





Municipalité de Saint-Anaclet-de-Lessard

Plan de zonage

Municipalité complète
Feuillet 1/2

- Types de zones**
- Agrorésidentielle (AS)
 - Agrocampagne (Ac)
 - Agrodynamique (Ad)
 - Agroforestière (Af1)
 - Forestière (F)
 - Rural (Ru)
 - Récréative (Re)
 - Villégiature (V)


- Territoire à risque**
- Inondation
 - Érosion
 - Cadastre
 - Périmètre urbain

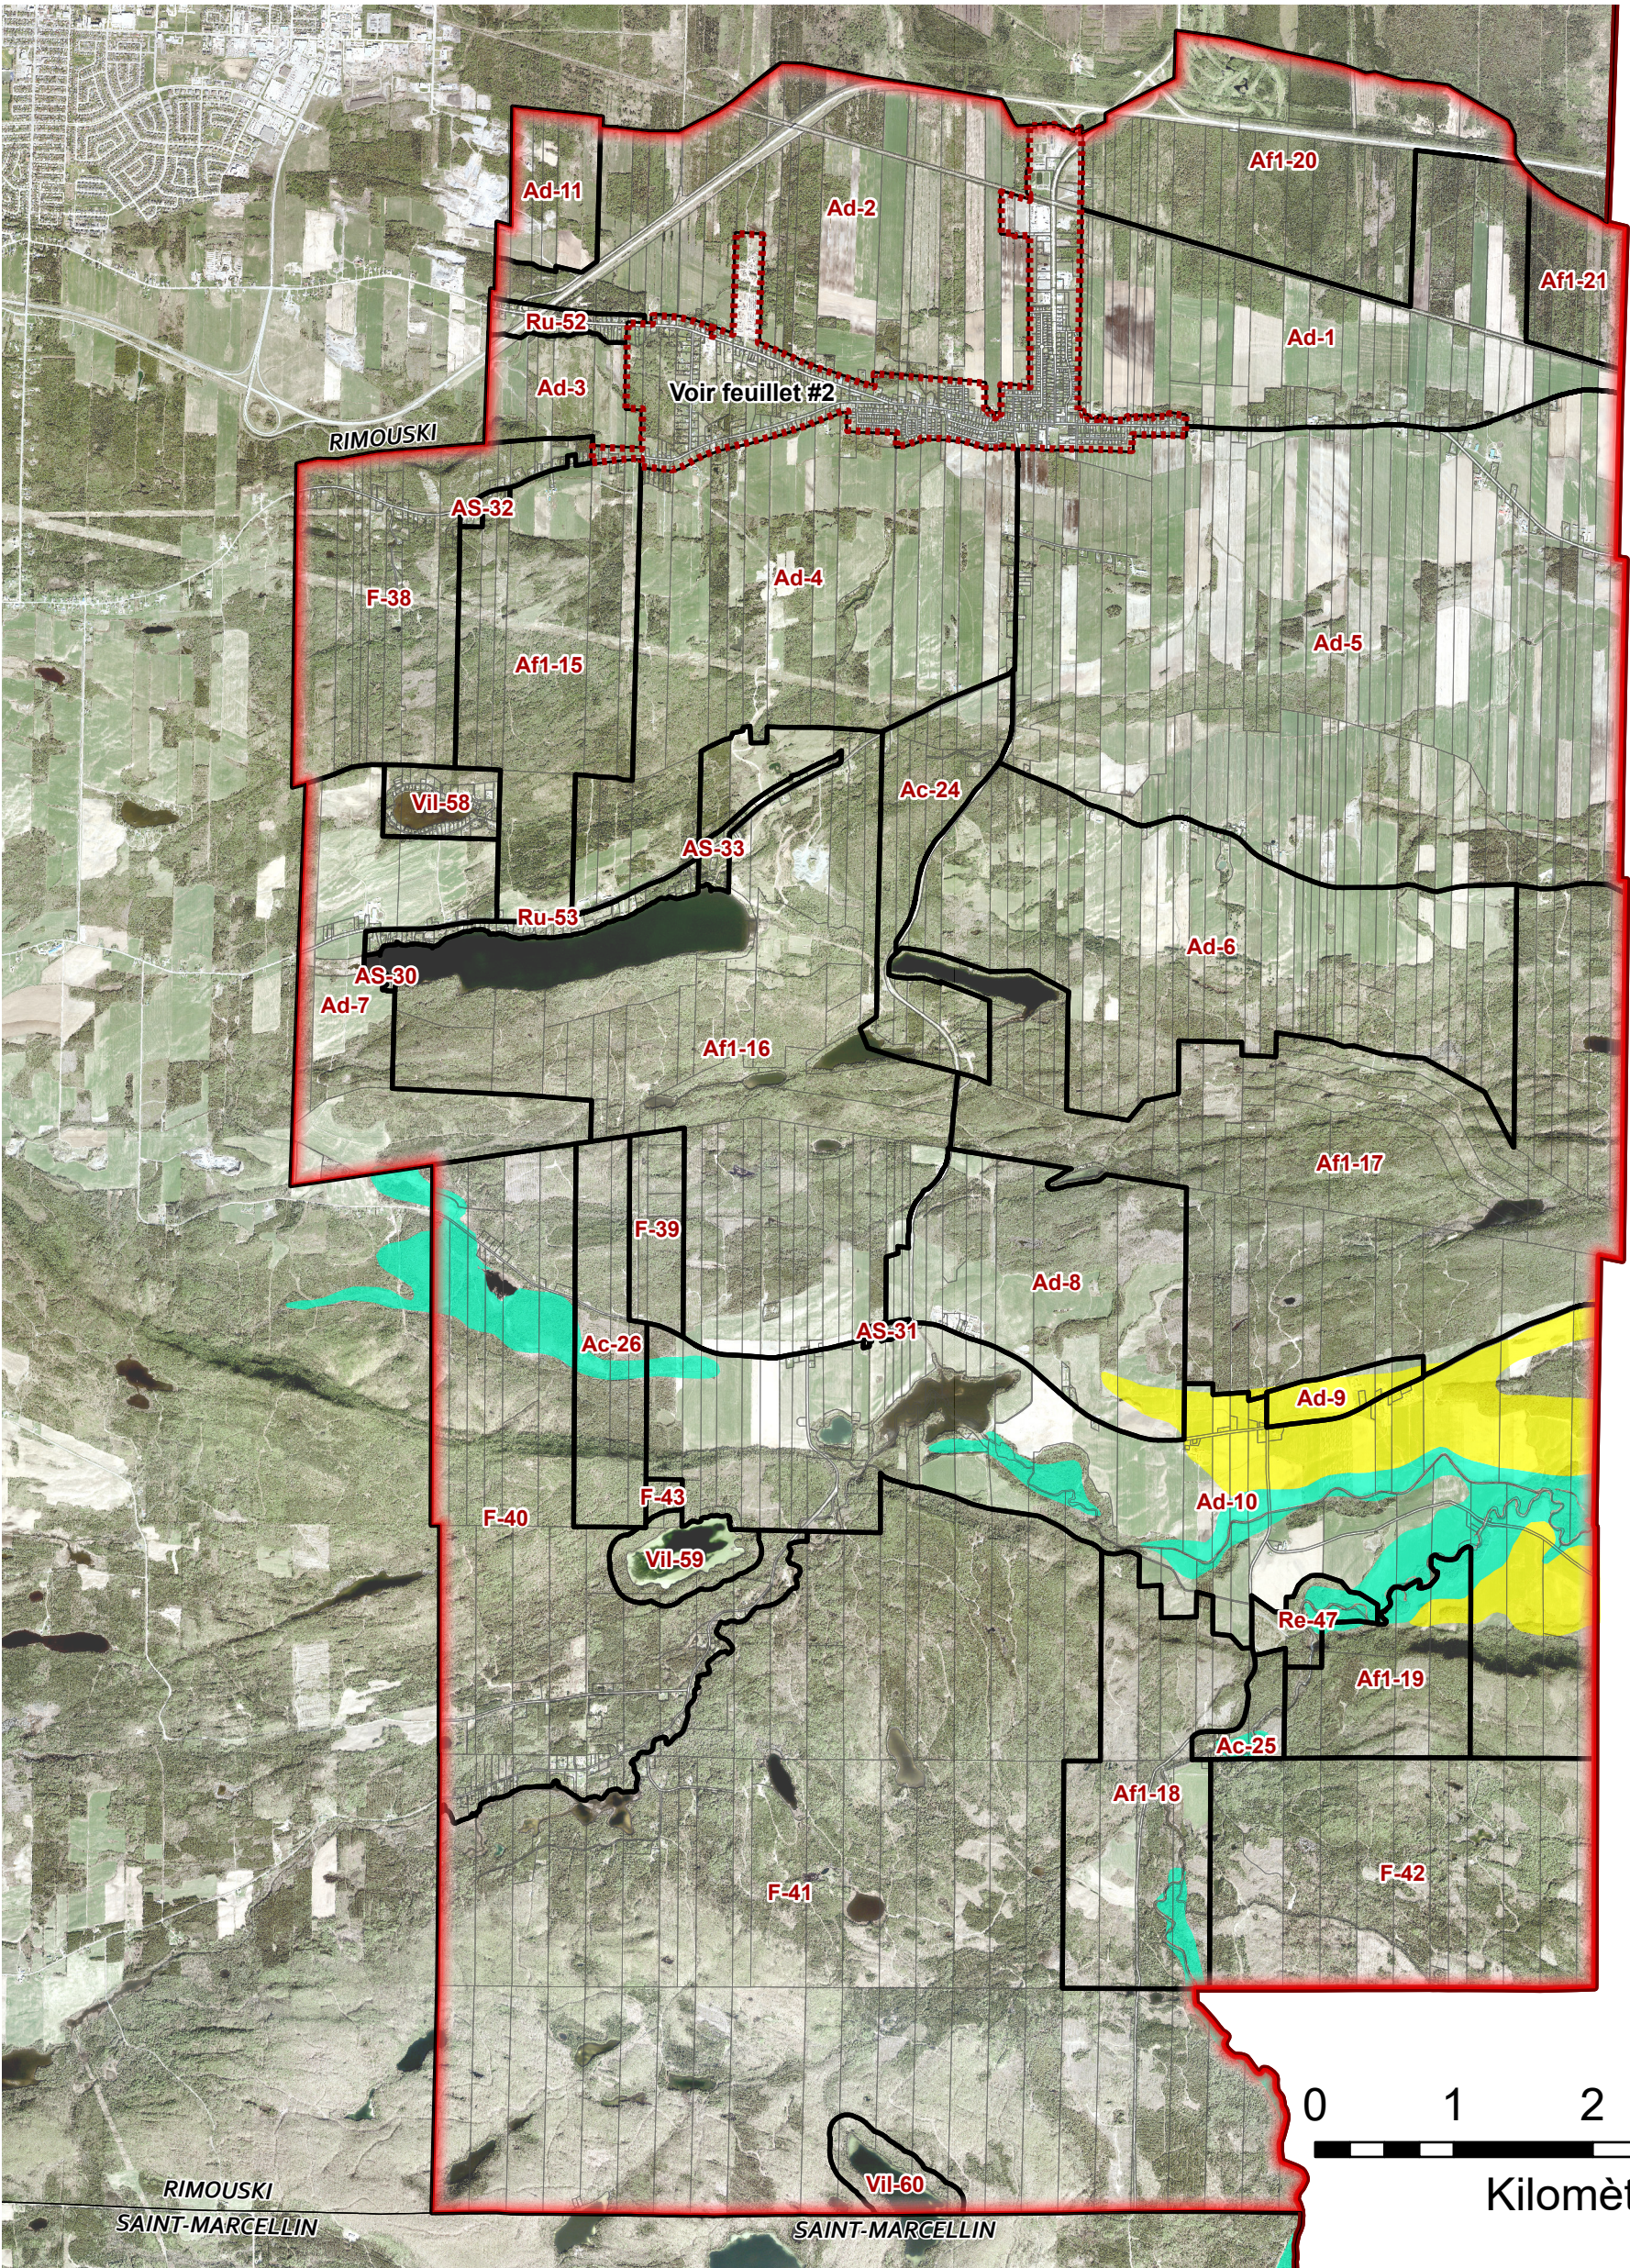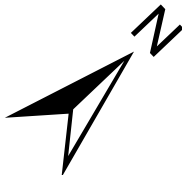

La Mitis

RIMOUSKI
SAINT-MARCELLIN

SAINT-MARCELLIN

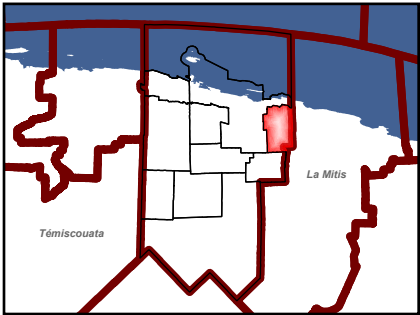

Ce plan de zonage (feuillet 1)
est une annexe du règlement
de zonage 428-2014
© Gouvernement du Québec
© Rimouski-Neigette

Échelle : 1:50 000
Référence spatial :
Name: NAD 1983 MTM 6
Datum: North American 1983
Projection: Transverse Mercator
Imprimé le 2026-02-06.

